



SIMBOLOGÍA

USOS

	MANCHA URBANA
	CORREDOR INDUSTRIAL Y DE SERVICIOS
	H2 HABITACIONAL HASTA 130 HAB/HA 31 VIVI/HA=LOTE TIPO DE 200 M2 2 NIVELES DE ALTURA / 50% DE ÁREA LIBRE
	H3 HABITACIONAL HASTA 195 HAB/HA 46 VIVI/HA=LOTE TIPO DE 150 M2 2 NIVELES DE ALTURA / 50% DE ÁREA LIBRE
	IET INDUSTRIA DE EXTRACCIÓN Y DE TRANSFORMACIÓN

PRESERVACIÓN ECOLÓGICA

	AGRICOLA DE RIEGO
	FORESTAL (SELVA BAJA CADUCIFOLIA)
	AGRICOLA DE TEMPORAL
	PRESERVACIÓN ECOLÓGICA DE RÍOS, ARROYOS Y BARRANCAS

ÁREAS APTAS PARA CRECIMIENTO

	HABITACIONAL HASTA 260 HAB/HA 61 VIVI/HA=LOTE TIPO DE 100 M2
	HABITACIONAL HASTA 195 HAB/HA 46 VIVI/HA=LOTE TIPO DE 150 M2
	HABITACIONAL HASTA 130 HAB/HA 31 VIVI/HA=LOTE TIPO DE 200 M2
	ÁREA URBANA PARA CONSOLIDACIÓN

USOS ESPECIALES

	USO ESPECIAL COMPATIBLE PARA LA INSTALACIÓN DE EQUIPAMIENTO DEPORTIVO, DE RECREACIÓN Y ÁREAS VERDES
	USO ESPECIAL COMPATIBLE PARA LA INSTALACIÓN DE USOS RECREATIVOS, ESPACIOS ABIERTOS Y ÁREAS VERDES.


DESTINOS

	CARRETERA ESTATAL
	TERRACERÍA
	VIALIDAD PROPUESTA
	MEJORAMIENTO DE VIALIDAD
	VÍA DEL FFCC

SIMBOLOGÍA GENERAL

	LÍMITE ESTATAL
	LÍMITE MUNICIPAL
	RÍOS, ARROYOS Y BARRANCAS
	SITIOS ARQUEOLÓGICOS

NOTA:
LOS LÍMITES MUNICIPALES QUE SE DIBUJAN EN ESTE MAPA SÓLO SIRVEN PARA FINES DE DELIMITAR EL ÁREA DE ESTUDIO

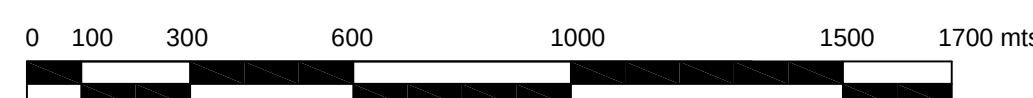

ESCALA GRÁFICA

PROGRAMA MUNICIPAL DE DESARROLLO URBANO DE AXOCHIAPAN

ORDENAMIENTO TERRITORIAL AXOCHIAPAN

ESCALA 1:25000

Fecha:
ABRIL 2006

Nº Plano
01

SUBSECRETARÍA DE DESARROLLO URBANO Y VIVIENDA
Dirección General de Ordenamiento Territorial